


13 gipsskiva  
22x95 råspontad panel  
45x95 reglar s600  
Fiberdukstättning  
208 sprutad Ekofiber Brand 65kg/m3

45x95 reglar s600  
Fiberdukstättning  
22x95 råspontad panel  
13 gipsskiva

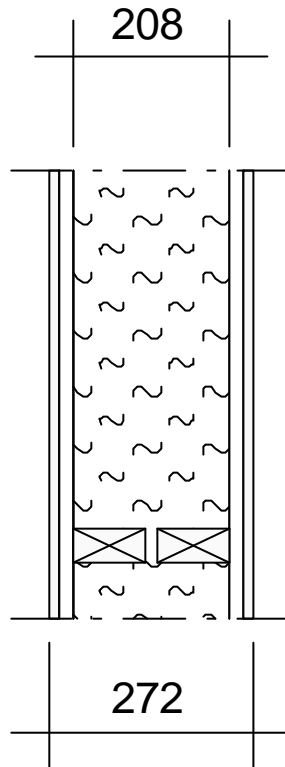

Tekniska data

Vikt (kg)	47,48
U-värde	0,00
Brandklass	EI 60
Ljudklass	52 dB

LexCon BYGG från Consultec ByggProgram AB - Utskrift gjord av: Nordiska Ekofiber NEF AB - 2001-04-05 10:00 - Lic. nr: 1200



Projekt: Brandklassad typgodkänd konstruktion.  
2:3 95\*95 + 208 EKOFIBER+råsp+1\*GN 13

Nordiska Ekofiber NEF AB

SPÅNGA

Skala 1:10

Tel: 08-564 720 90 [www.ekofiber.se/forsak.html](http://www.ekofiber.se/forsak.html)

Lägenhetsskiljande vägg

Ritning:

2:3