


15 gipsskiva GF
13 gipsskiva
45x95 regler s600
208 sprutad Ekofiber Brand 65kg/m3

45x95 regler s600
Fiberdukstättning
13 gipsskiva
15 gipsskiva GF

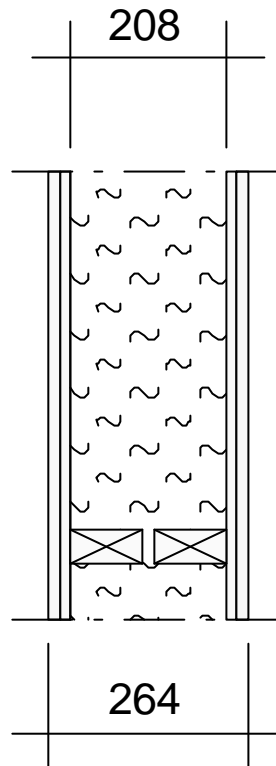

Tekniska data

Vikt (kg)	69,56
U-värde	0,00
Brandklass	REI 60
Ljudklass	52 dB

LexCon BYGG från Consultec ByggProgram AB - Utskrift gjord av: Nordiska Ekofiber NEF AB - 2001-04-05 10:00 - Lic. nr: 1200



Projekt: Brandklassad typgodkänd konstruktion.
2:4 95*95 + 208 EKOFIBER+2*1GN+1GF

Nordiska Ekofiber NEF AB

SPÅNGA

Skala 1:10

Tel: 08-564 720 90 www.ekofiber.se/forsak.html

Lägenhetsskiljande vägg

Ritning:

2:4