


15+15 gipsskiva GF
45x120 reglar s600
Fiberdukstättning

120 sprutad Ekofiber 65kg/m³
15+15 gipsskiva GF

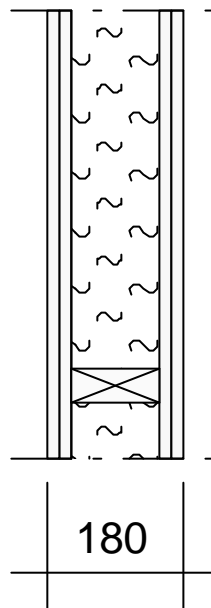

Tekniska data

Vikt (kg)	66,50
U-värde	0,00
Brandklass	R 60
Ljudklass	

LexCon BYGG från Consultec ByggProgram AB - Utskrift gjord av: Nordiska Ekofiber NEF AB - 2001-04-05 10:01 - Lic. nr: 1200



Projekt: Brandklassad typgodkänd konstruktion.
2:5 120 EKOFIBER+2*2 GF15

Nordiska Ekofiber NEF AB

SPÅNGA

Skala 1:10

Tel: 08-564 720 90 www.ekofiber.se/forsak.html

Lägenhetsskiljande vägg

Ritning:

2:5