


U.lagspapp UT typ 111 (m. klisterkant)
23x95 råspontad panel
Luftspaltbildande skiva min 40 mm c 1200
Takstol 45x195 C 1200

250 sprutad Ekofiber Vind 53kg/m³
Ekofiber vindtät
28x70 läkt c300
13 gipsskiva

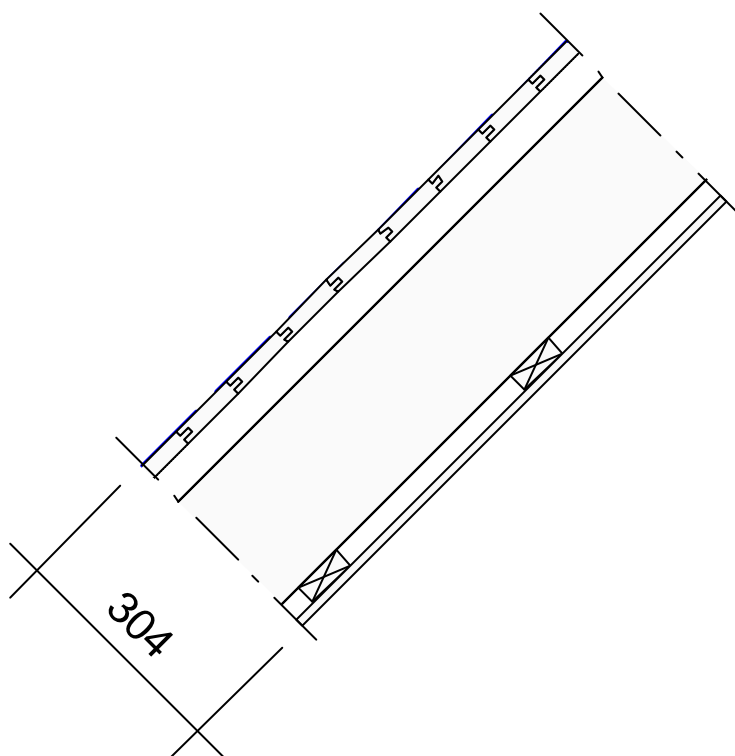

Tekniska data

Vikt (kg)	48,25
U-värde	0,19
Brandklass	REI 30
Ljudklass	

LexCon BYGG från Consultec ByggProgram AB - Utskrift gjord av: Nordiska Ekofiber NEF AB - 2001-04-05 10:10 - Lic. nr: 1200



Projekt: Brandklassad typgodkänd konstruktion.
4:10b Luftn.+250 EKOFIBER gles + 1GN

Nordiska Ekofiber NEF AB

SPÅNGA

Skala 1:10

Tel: 08-564 720 90 www.ekofiber.se/forsak.html

Snedtak

Ritning:

4:10B