


U.lagspapp UT typ 111 (m. klisterkant)
23x95 råspontad panel
200 masonite-industribalk s1200
200 sprutad Ekofiber Brand 65kg/m3

0.20 plastfolie
28x70 läkt c400 vinkel > 45 grader
15 gipsskiva GF
28x70 läkt c300 vinkel < 45 grader

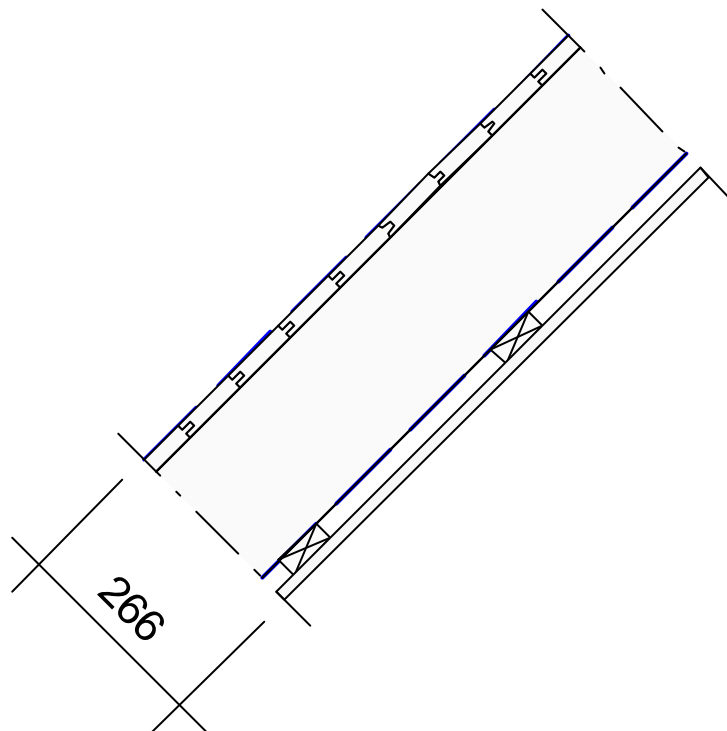

Tekniska data

Vikt (kg)	47,13
U-värde	0,22
Brandklass	REI 30
Ljudklass	

LexCon BYGG från Consultec ByggProgram AB - Utskrift gjord av: Nordiska Ekofiber NEF AB - 2001-04-05 10:08 - Lic. nr: 1200



Projekt: Brandklassad tygodkänd konstruktion.
4:7 200 EKOFIBER gles + 1GF

Nordiska Ekofiber NEF AB

SPÅNGA

Skala 1:10

Tel: 08-564 720 90 www.ekofiber.se/forsak.html

Snedtak

Ritning:

4:7