


U.lagspapp UT typ 111 (m. klisterkant)
 23x95 råspontad panel
 200 masonite-industribalk s1200
 200 sprutad Ekofiber Brand 65kg/m³
 0.20 plastfolie

28x70 läkt c400 vinkel > 45 grader
 22 spånskiva
 28x70 läkt c300 vinkel < 45 grader
 15 gipsskiva GF

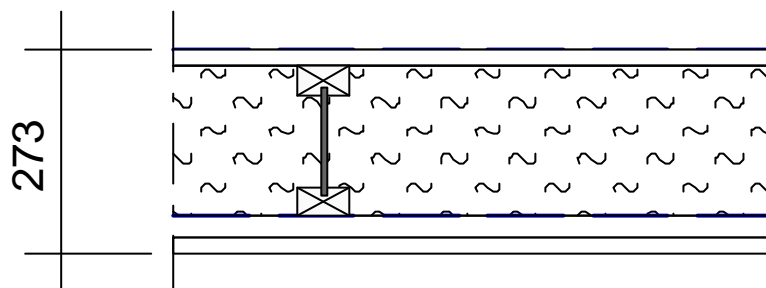

Tekniska data

Vikt (kg)	46,13
U-värde	0,26
Brandklass	REI 60
Ljudklass	

LexCon BYGG från Consultec ByggProgram AB - Utskrift gjord av: Nordiska Ekofiber NEF AB - 2001-04-05 10:11 - Lic. nr: 1200



Projekt: Brandklassad typgodkänd konstruktion.
 6:2 200 EKOFIBER gles+22spån.+1GF

Nordiska Ekofiber NEF AB

SPÅNGA

Skala 1:10

Tel: 08-564 720 90 www.ekofiber.se/forsak.html

Snedtak

Ritning:

6:2