


U.lagspapp UT typ 111 (m. klisterkant)
23x95 råspontad panel
45x195 åsar s1200
195 sprutad Ekofiber Brand 65kg/m3

0.20 plastfolie
28x70 gles panel s400
22x95 råspontad panel
15 gipsskiva GF

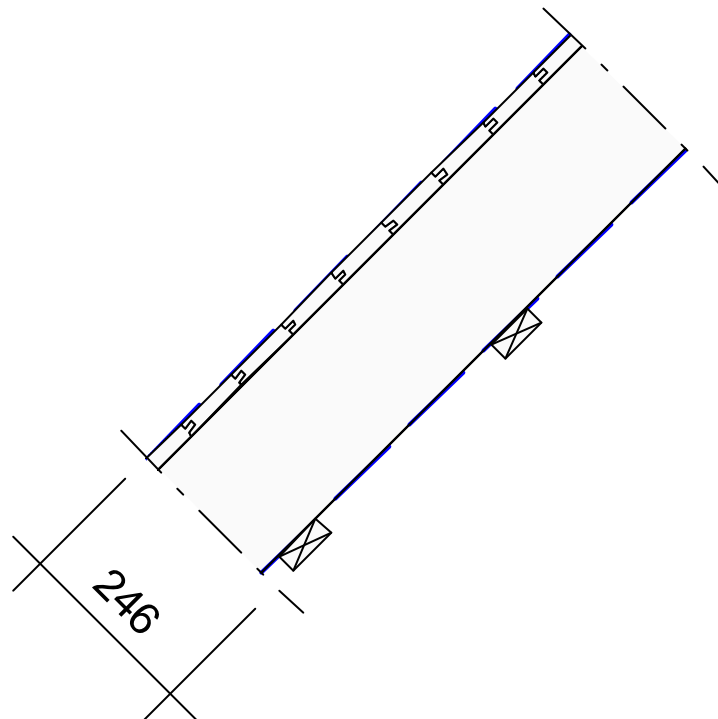

Tekniska data

Vikt (kg)	37,63
U-värde	0,26
Brandklass	REI 60
Ljudklass	

LexCon BYGG från Consultec ByggProgram AB - Utskrift gjord av: Nordiska Ekofiber NEF AB - 2001-04-05 10:11 - Lic. nr: 1200



Projekt: Brandklassad typgodkänd konstruktion.
6:4 195 EKOFIBER gles+ råsp.+1GF

Nordiska Ekofiber NEF AB

SPÅNGA

Skala 1:10

Tel: 08-564 720 90 www.ekofiber.se/forsak.html

Snedtak

Ritning:

6:4